

BASE OPERATIVA DI VIA MIANI (ORATORIO MASCHILE DI S. LUIGI)

SCHEMA DELL'INSTALLAZIONE DELLA STAZIONE RADIO

RICETRASMETTENTE (1° e 2°) E PIANO DI FUGA IN

CASO DI IMPROVISA IRRUZIONE DI SQUADRE

NAZI FASCISTE


(DALL'ORIGINALE STESO DA DON GIUSEPPE RAVAZZANI IL 19-11-1989)

BASE OPERATIVA DI VIA MIANI

PIANTINA IN SEZIONE

(DALL'ORIGINALE DI DON GIUSEPPE RAVAZZANI E UGO CHERICHETTI
STESO IL 19.11.1982)

- ANTENNA (1ª INSTALLAZIONE)
- PERCORSO dalla cabina del cinema al tetto del nolove
- MURETTO basso di cinta
- VIE DI FUGA
- PORTE SECONDARIE

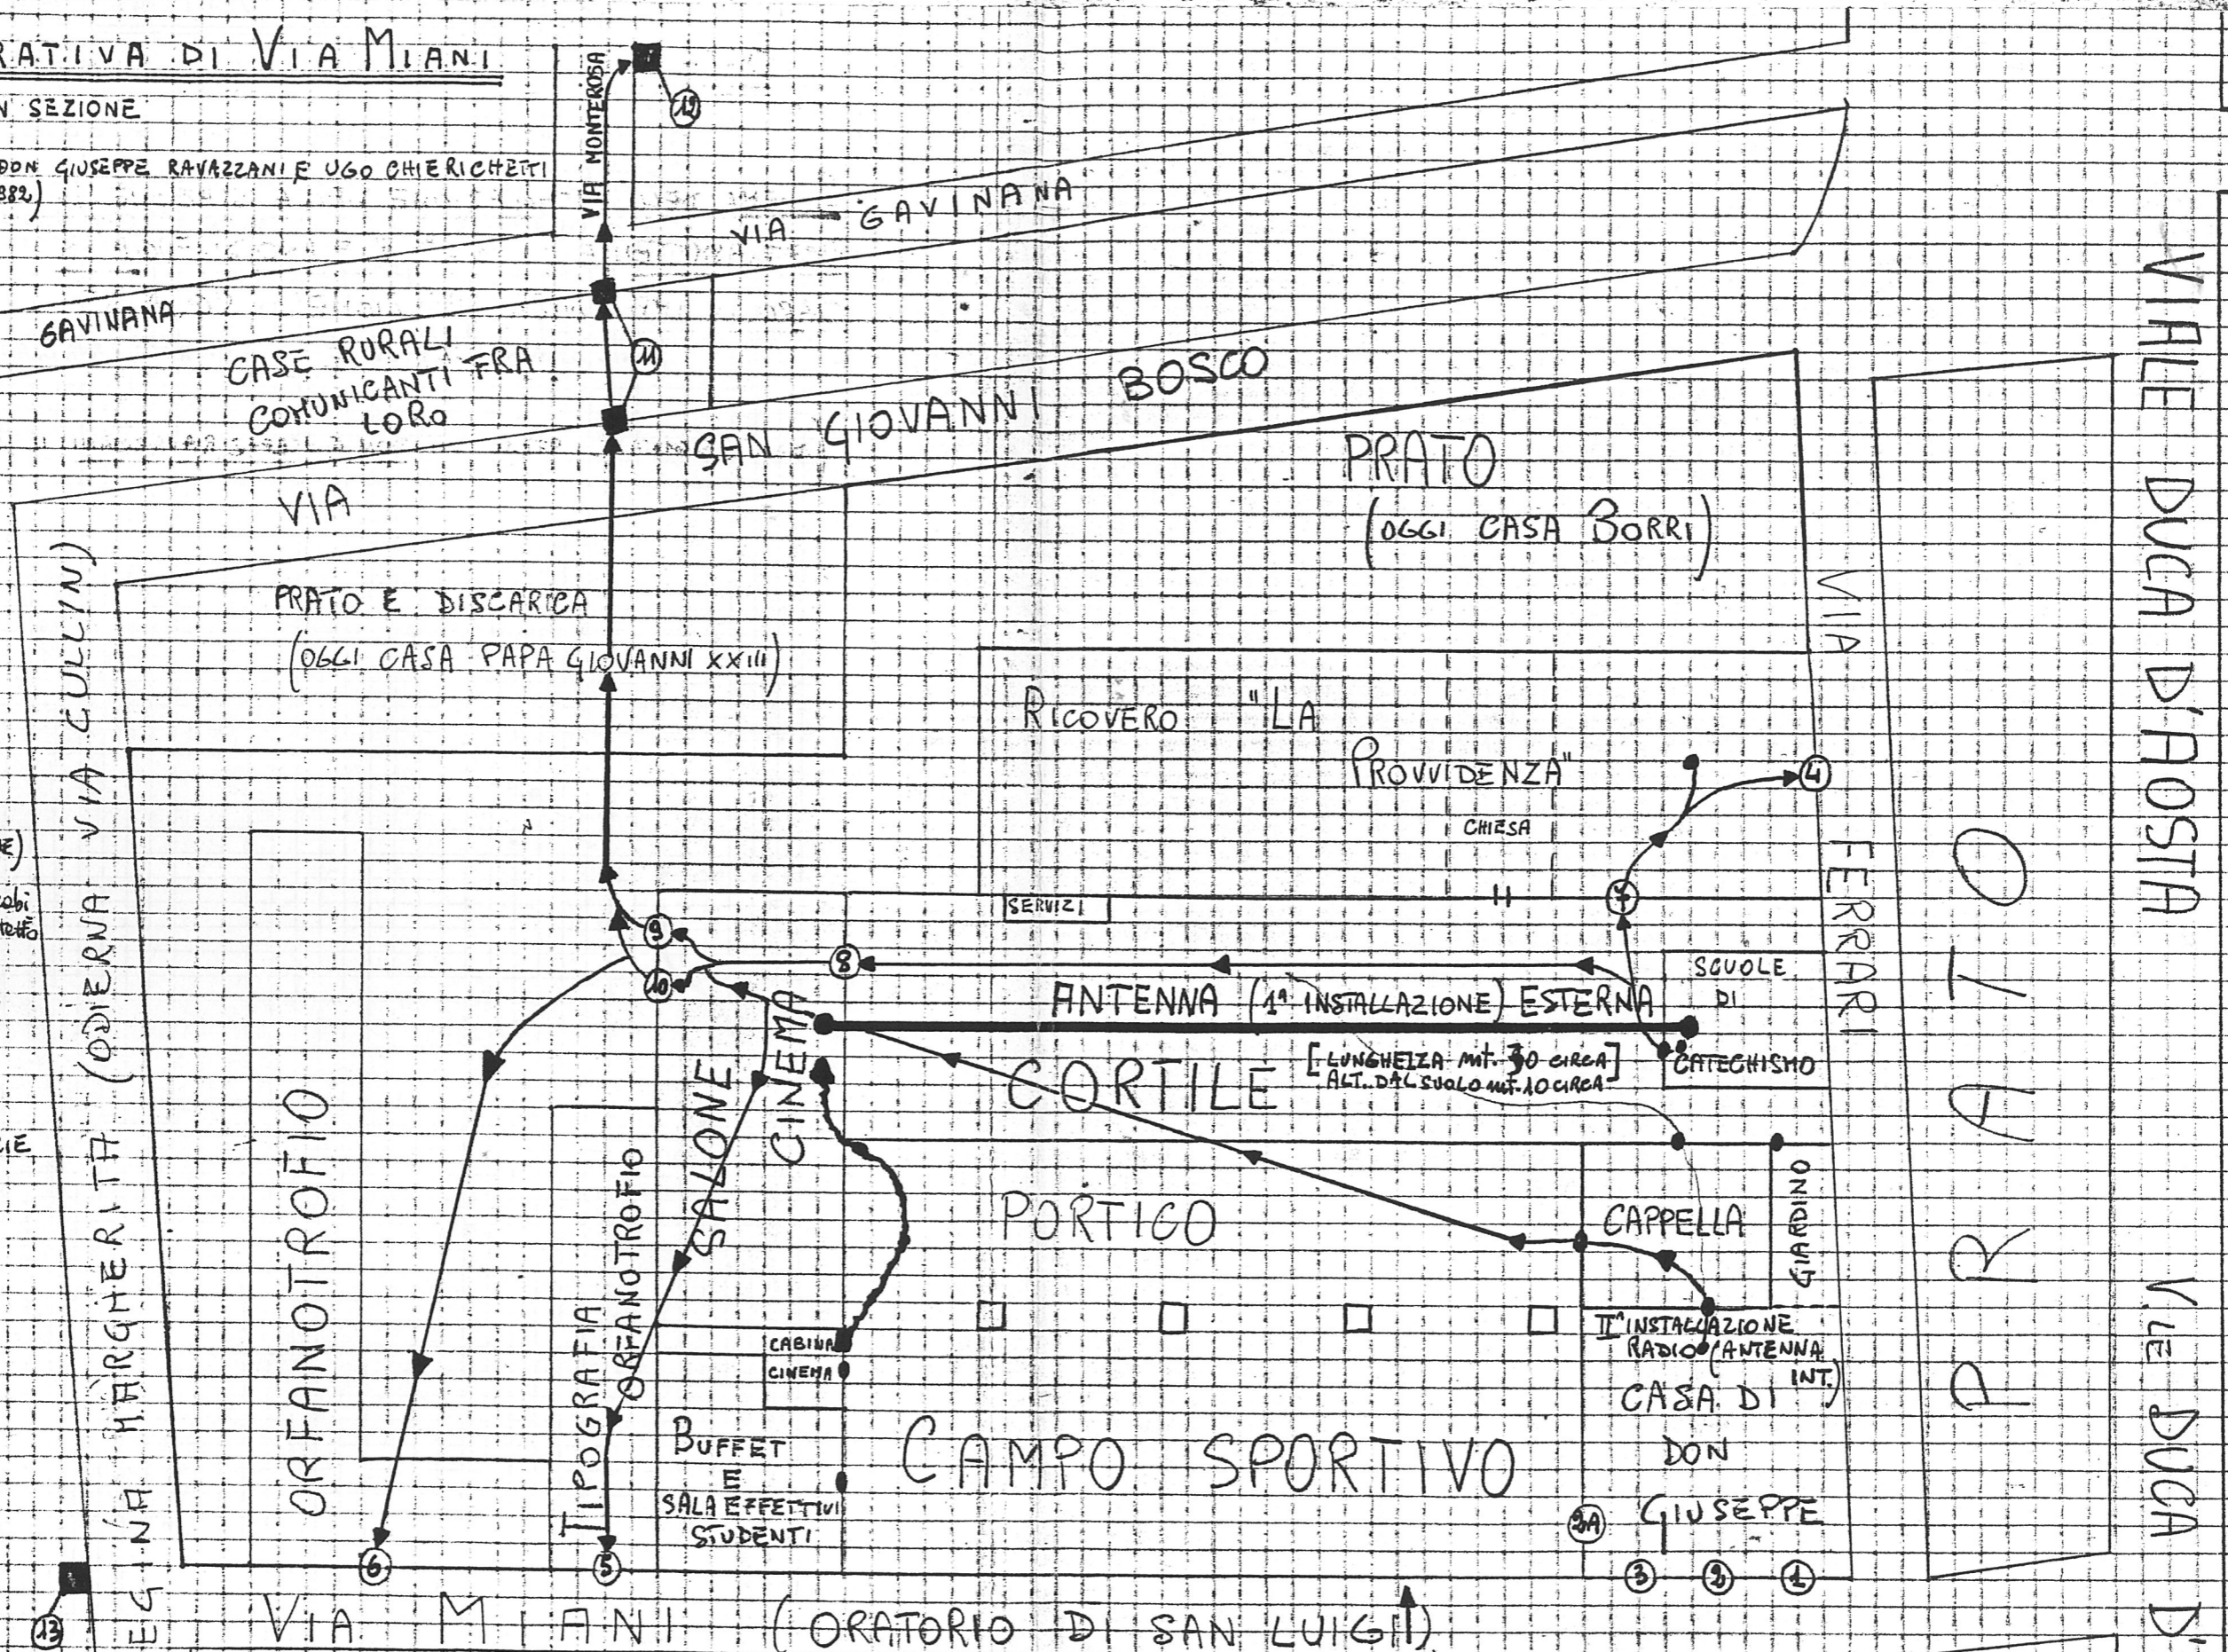


- | | | | | |
|-------------------------------|---|---|--|---|
| 1) INGRESSO CASA DON GIUSEPPE | 5) INGRESSO TIPOGRAFIA | 9) 10) PORTE DI SICUREZZA E DI PASSAGGIO TRA ORATORIO E ORFANOTROFIO | 11) AL NUMERO CIVICO 14 È SITUATA L'ABITAZIONE DI UGO CHERICHETTI. VI SI TROVA NASCOSTO IL GRUPPO ELETTROGENO DI EMERGENZA | 13) POSTO DI GUARDIA SOTTO LA TAVOLA DELLA C.N.R. |
| 2) " CAPPELLA | 6) " ORFANOTROFIO | 11) PORTONI CON CATENACCIO TENUTI APERTI CON LA COLLABORAZIONE DI GIOVANNI GRAZIANI | | 1-2-3-4-5-6 |
| 3) " ORATORIO | F) ACCESSO PRIVATO TRA RICOVERO E ORATORIO NASCOSTO | | | VIE D'ENTRATA ED UCCIA |
| 4) " RICOVERO | 8) PORTA SOTTOPALCO | | | |

O T T A R A

VIALE DUCA D'POSTA

VIALE DUCA D'POSTA

Municipio (Sede P3)

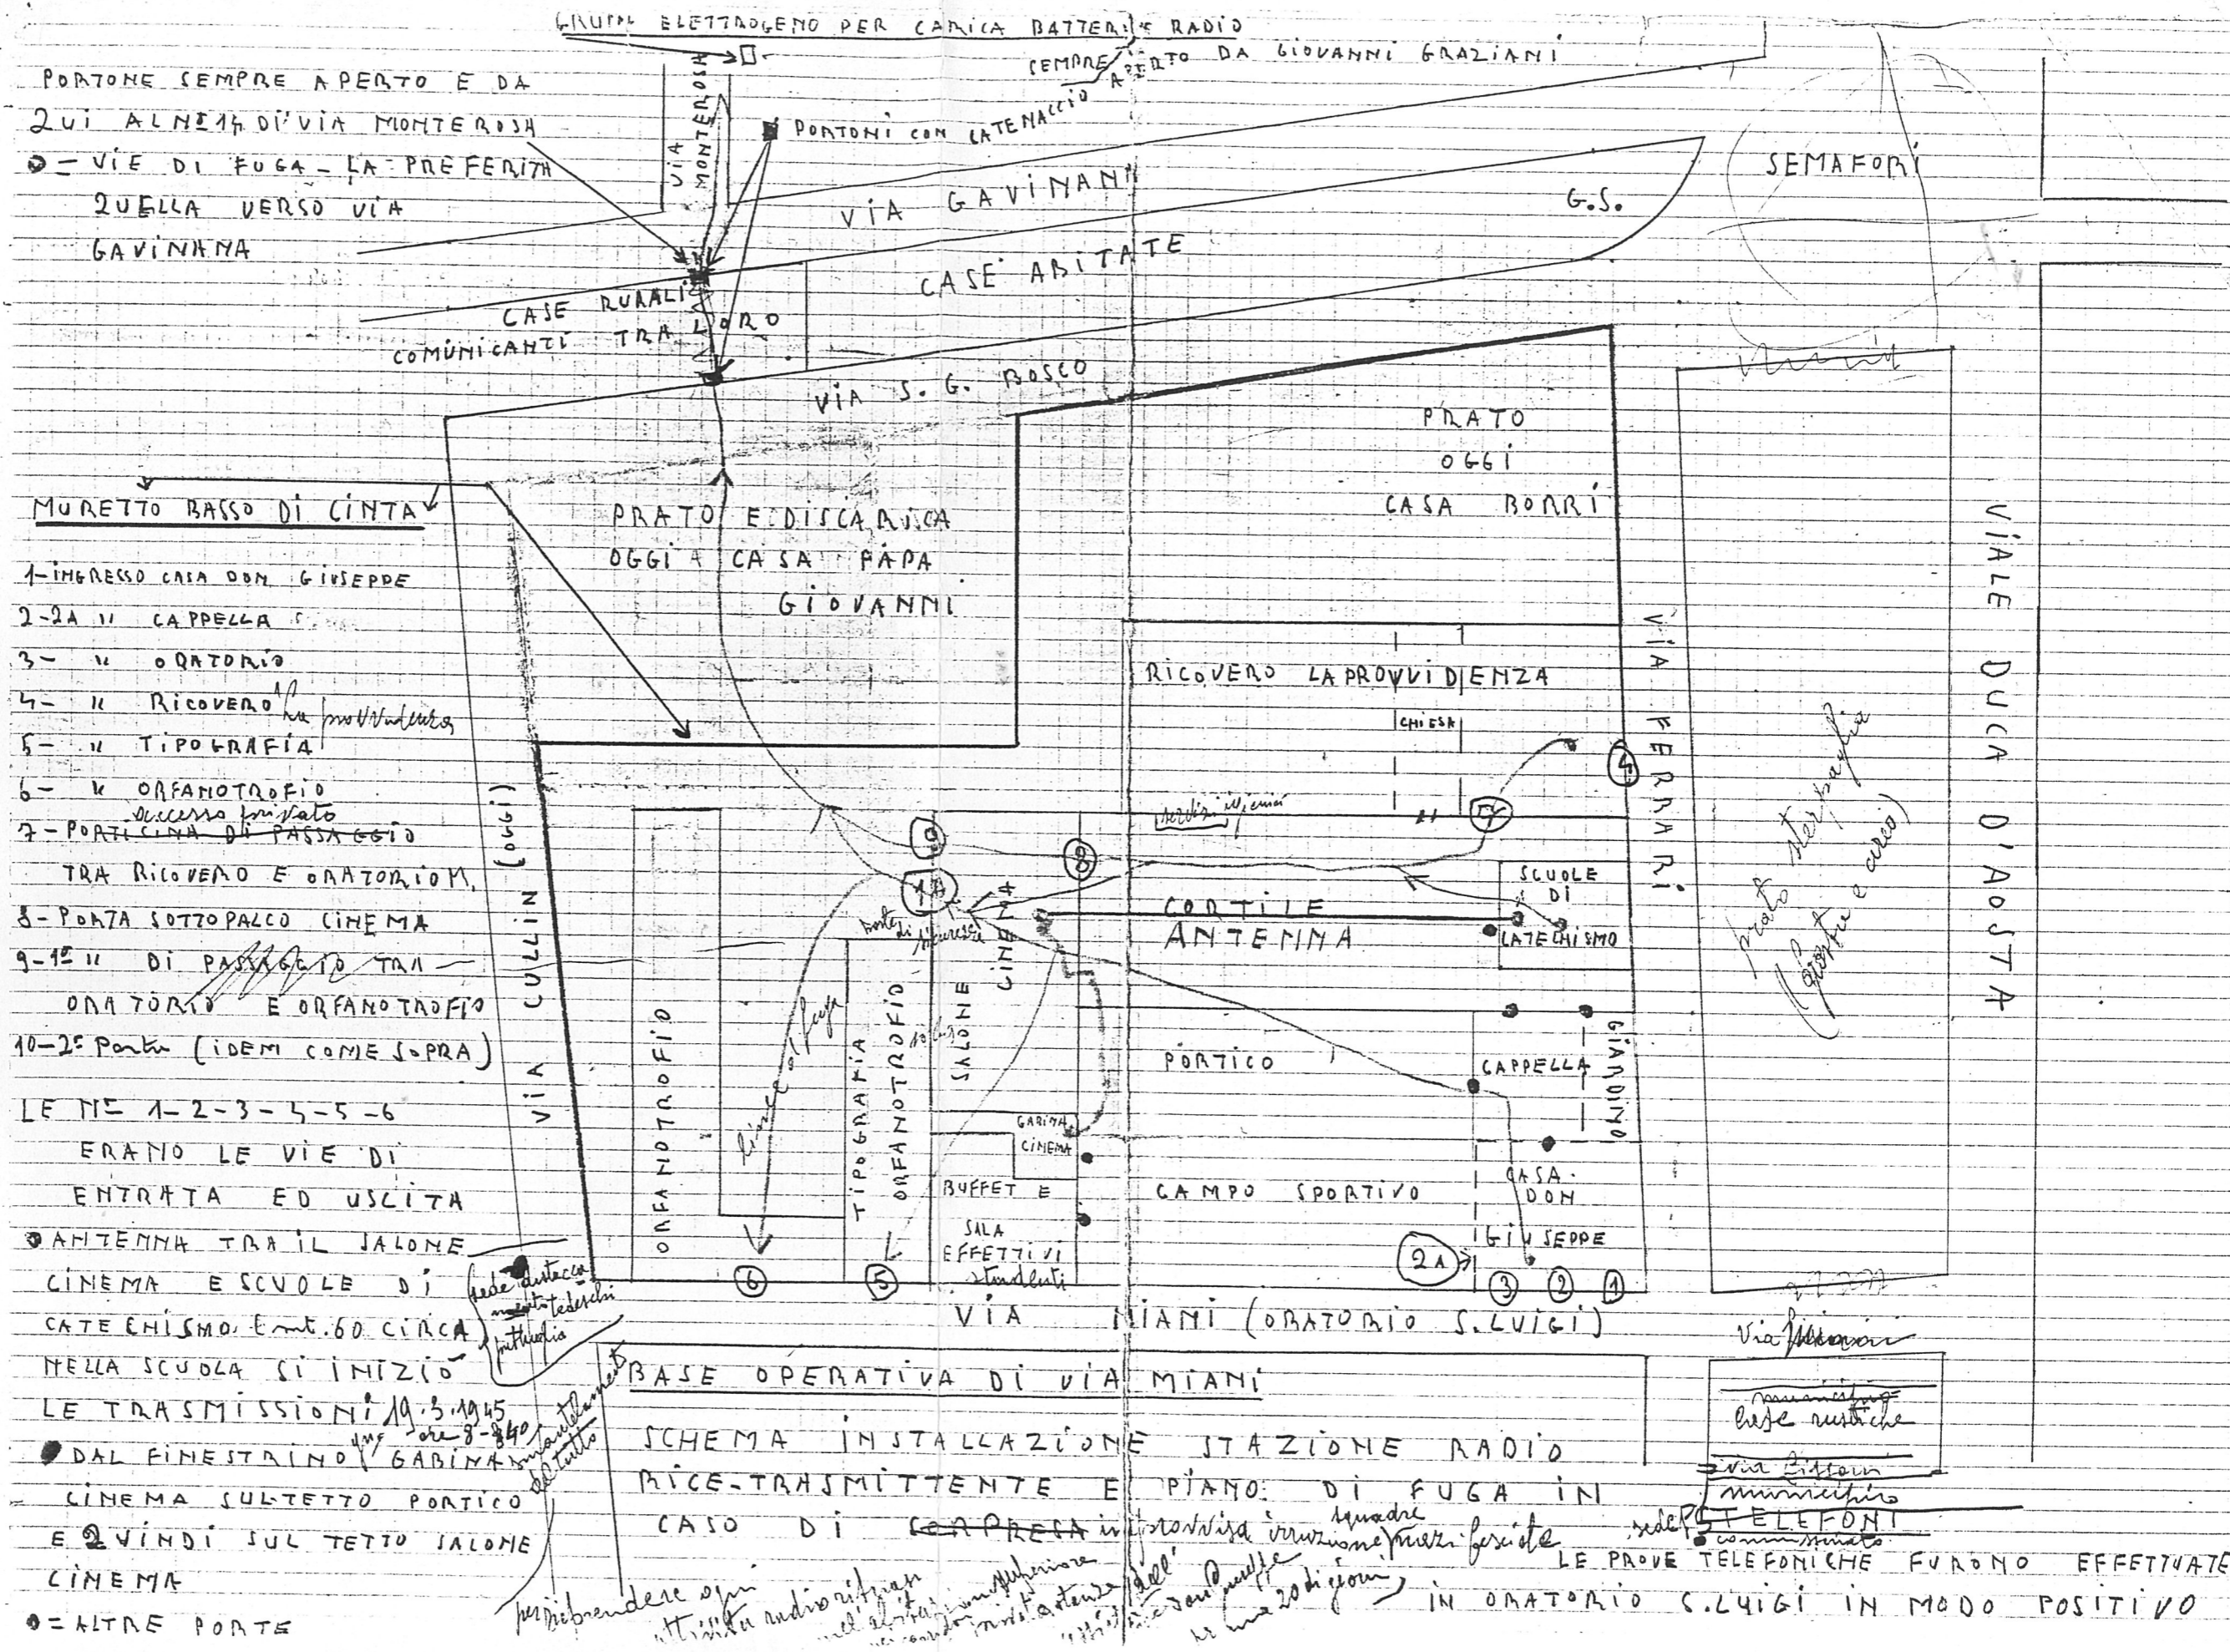

PORTONE SEMPRE APERTO E DA
 2 UI ALNEM DI VIA MONTEROSSA
 • VIE DI FUGA - LA PREFERITA
 QUELLA VERSO VIA
 GAVINANA

GRUPPI ELETTROGENO PER CARICA BATTERIE RADIO
 SEMPRE APERTO DA GIOVANNI GRAZIANI

- MURETTO BASSO DI CINTA
- 1-INGRESSO CASA DON GIUSEPPE
 - 2-2A U CAPPELLA
 - 3- " ORATORIO
 - 4- " RICOVERO *ha molti ambienti*
 - 5- " TIPOGRAFIA
 - 6- " ORFANOTROFIO *accesso limitato*
 - 7- PORTICINA DI PASSAGGIO
 TRA RICOVERO E ORATORIO
 - 8- PORTA SOTTO PALCO CINEMA
 - 9-10 U DI PASSAGGIO TRA
 ORATORIO E ORFANOTROFIO
 - 10-25 Porte (IDEM COME SOPRA)
- LE ME 1-2-3-5-5-6
 ERANO LE VIE DI
 ENTRATA ED USCITA
- AN TENNA TRA IL SALONE
 CINEMA E SCUOLE DI
 CATECHISMO. Ent. 60 CIRCA
 NELLA SCUOLA SI INIZIO
 LE TRASMISSIONI 19.3.1945
 ore 8-840
- DAL FINESTRINO GABINATO
 CINEMA SULTETTO PORTICO
 E 2 VINDI SUL TETTO SALONE
 CINEMA
- ALTRE PORTE


BASE OPERATIVA DI VIA MIANI
 SCHEMA INSTALLAZIONE STAZIONE RADIO
 RICE-TRASMETTENTE E PIANO DI FUGA IN
 CASO DI CAPRECA in *travolta irrruzione* *quadr*
 LE PROVE TELEFONICHE FURONO EFFETTUATE
 IN ORATORIO S. LUIGI IN MODO POSITIVO

*per intercettare ogni
 attività radio e tele
 nel abito di un'operazione
 in condizioni di assoluta
 sicurezza*

*del
 20 di giorni*

*Prato del 1945
 (gratuito e unico)*

*Via Ferrara
 Municipio
 Case rustiche
 Via Bissone
 Municipio
 TELEFONI
 commissari*



Una notizia che tornerà gradita alla cittadinanza tutta
è l'annuncio che la stazione radio trasmittente ad onde corte,
già sistemata provvisoriamente nella nostra città, non verrà
rimossa e continuerà a funzionare col nome di RADIO BUSTO.

Le trattative sono giunte a felice conclusione e le
autorità superiori hanno di buon grado aderito al desiderio,
anche nell'intento di premiare lo slancio patriottico dei
bustesi che nelle indimenticabili giornate dell'insurrezione
si sono guadagnati il plauso di tutto il mondo.

Si sentano dunque tutti impegnati a tenere alto il nome
di Busto Arsizio ora che l'eco di ogni manifestazione della
sua vita intensa, correndo per l'etere, toccherà tutti i
continenti.

(da L'IDEA n. 4 del 5 maggio 1945)